




QUINTANILLA DE LA RIBERA

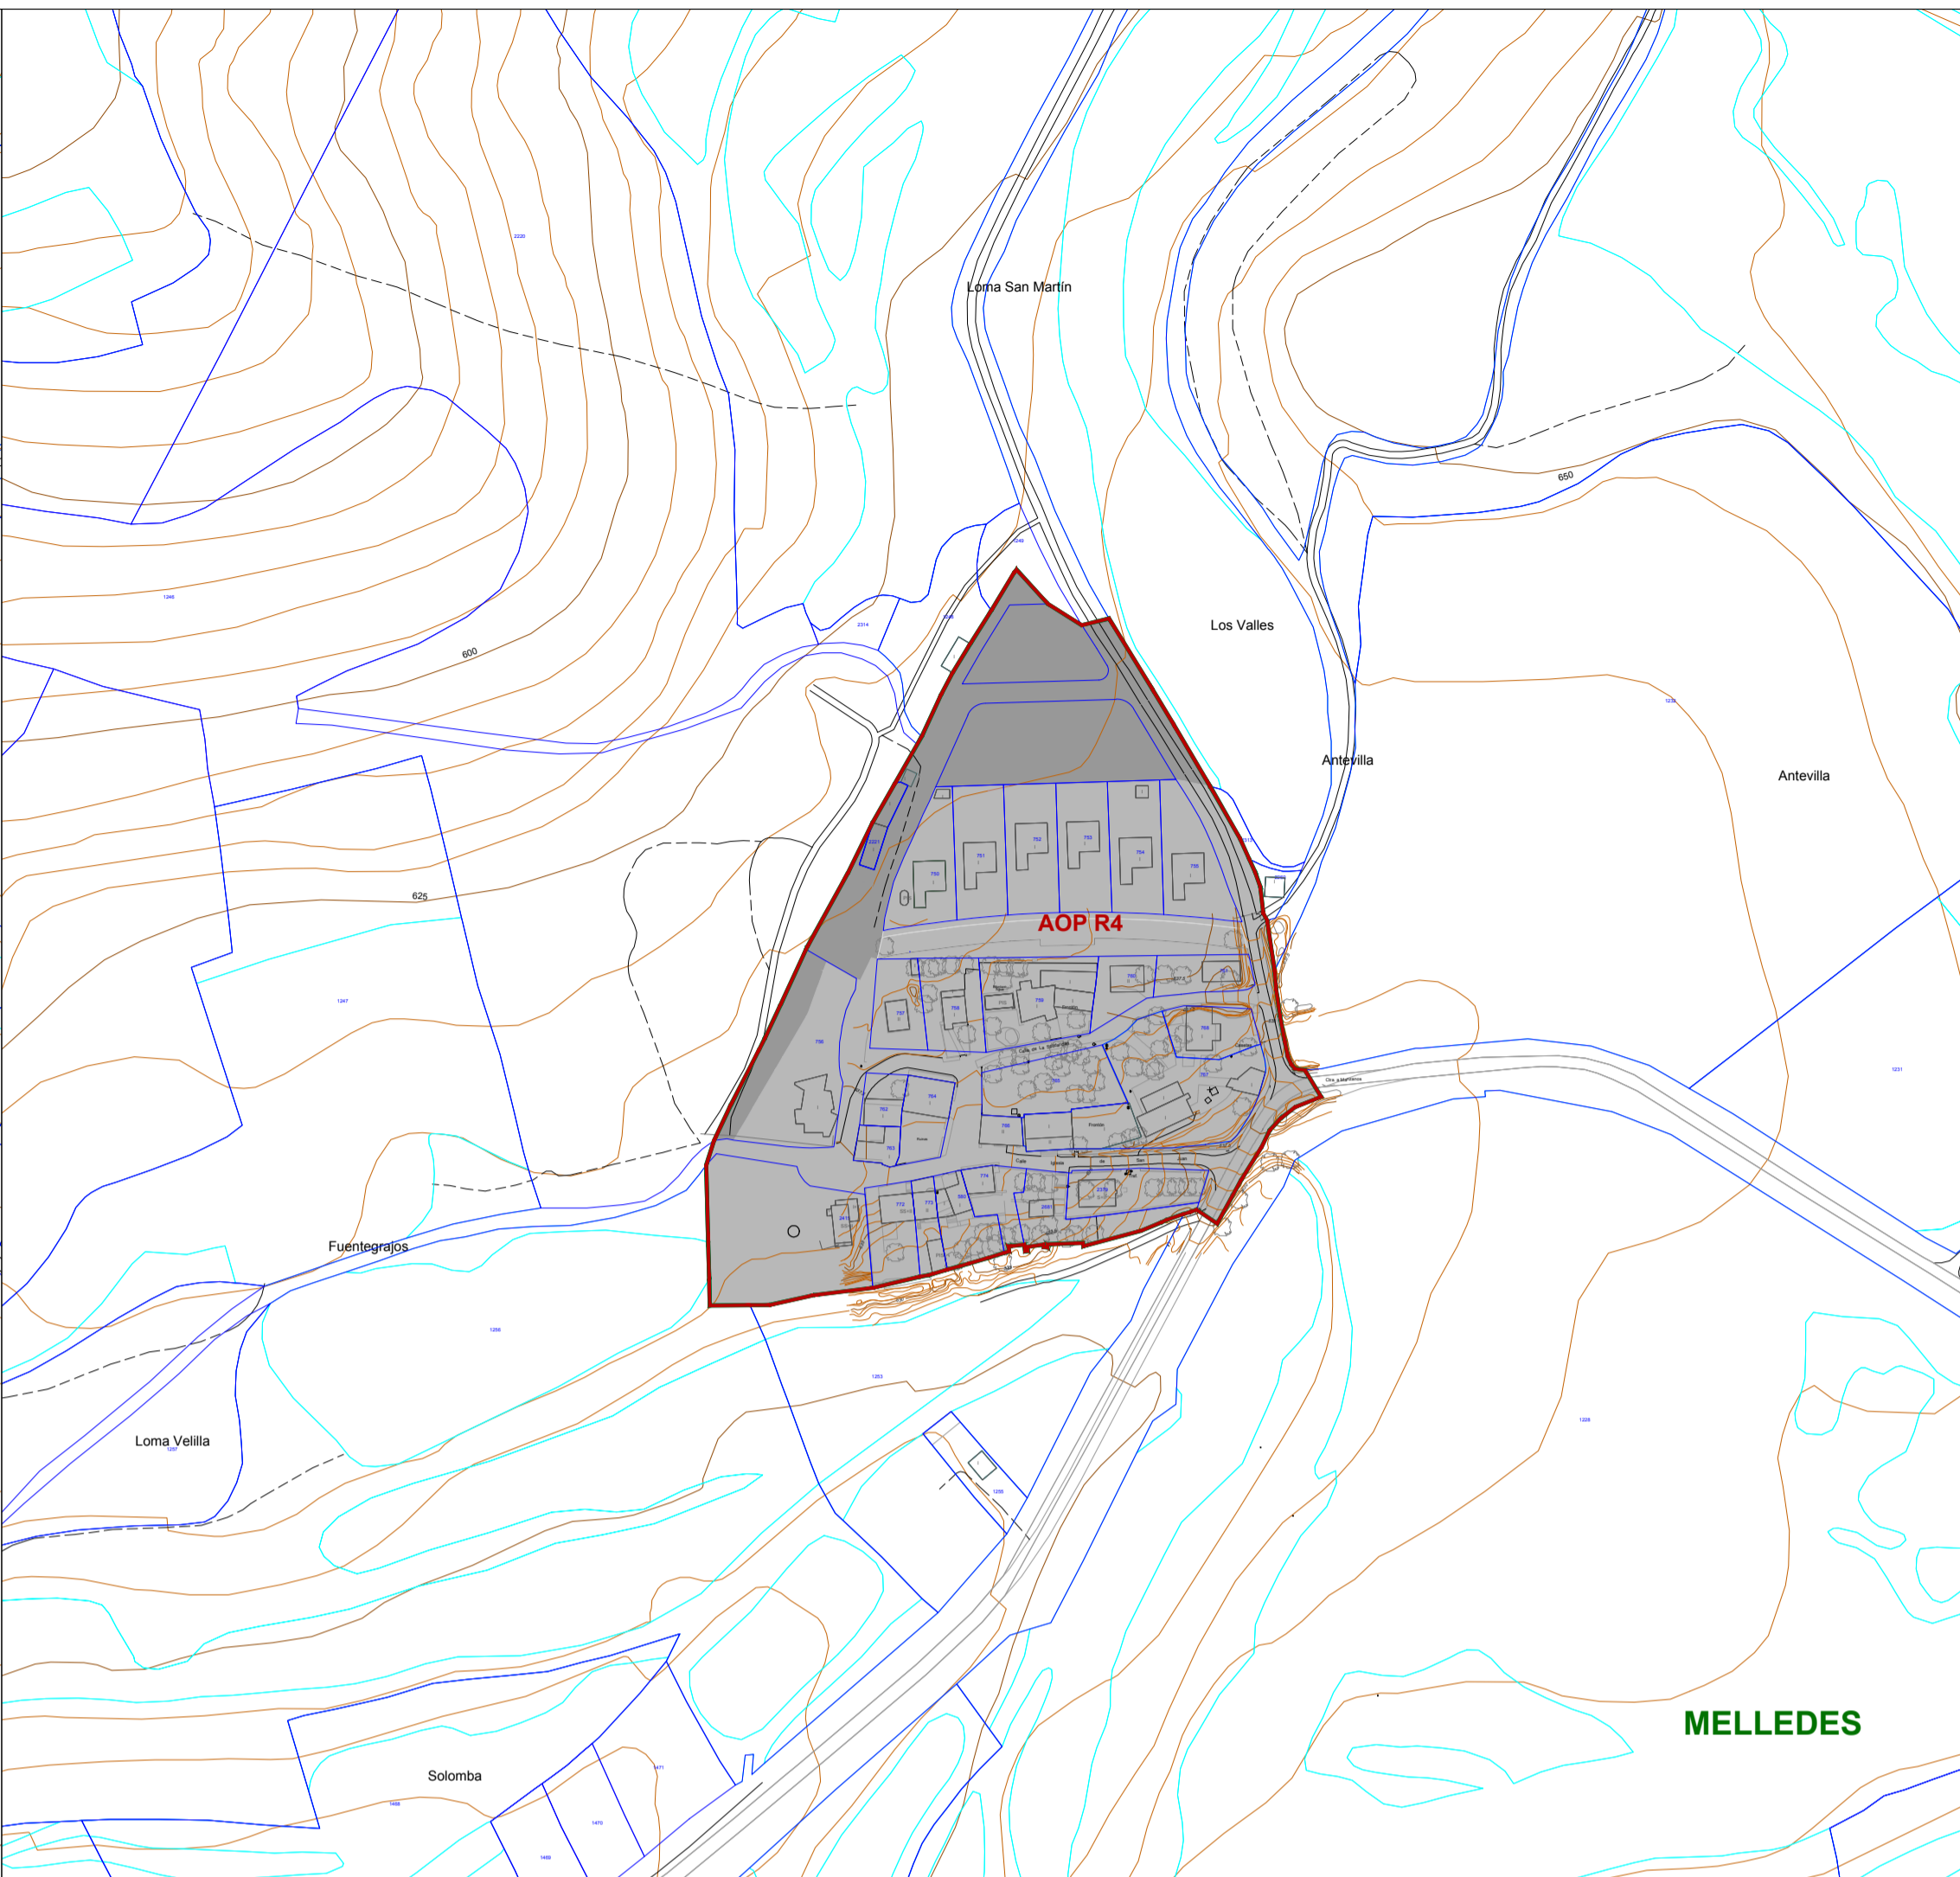

MELLEDES

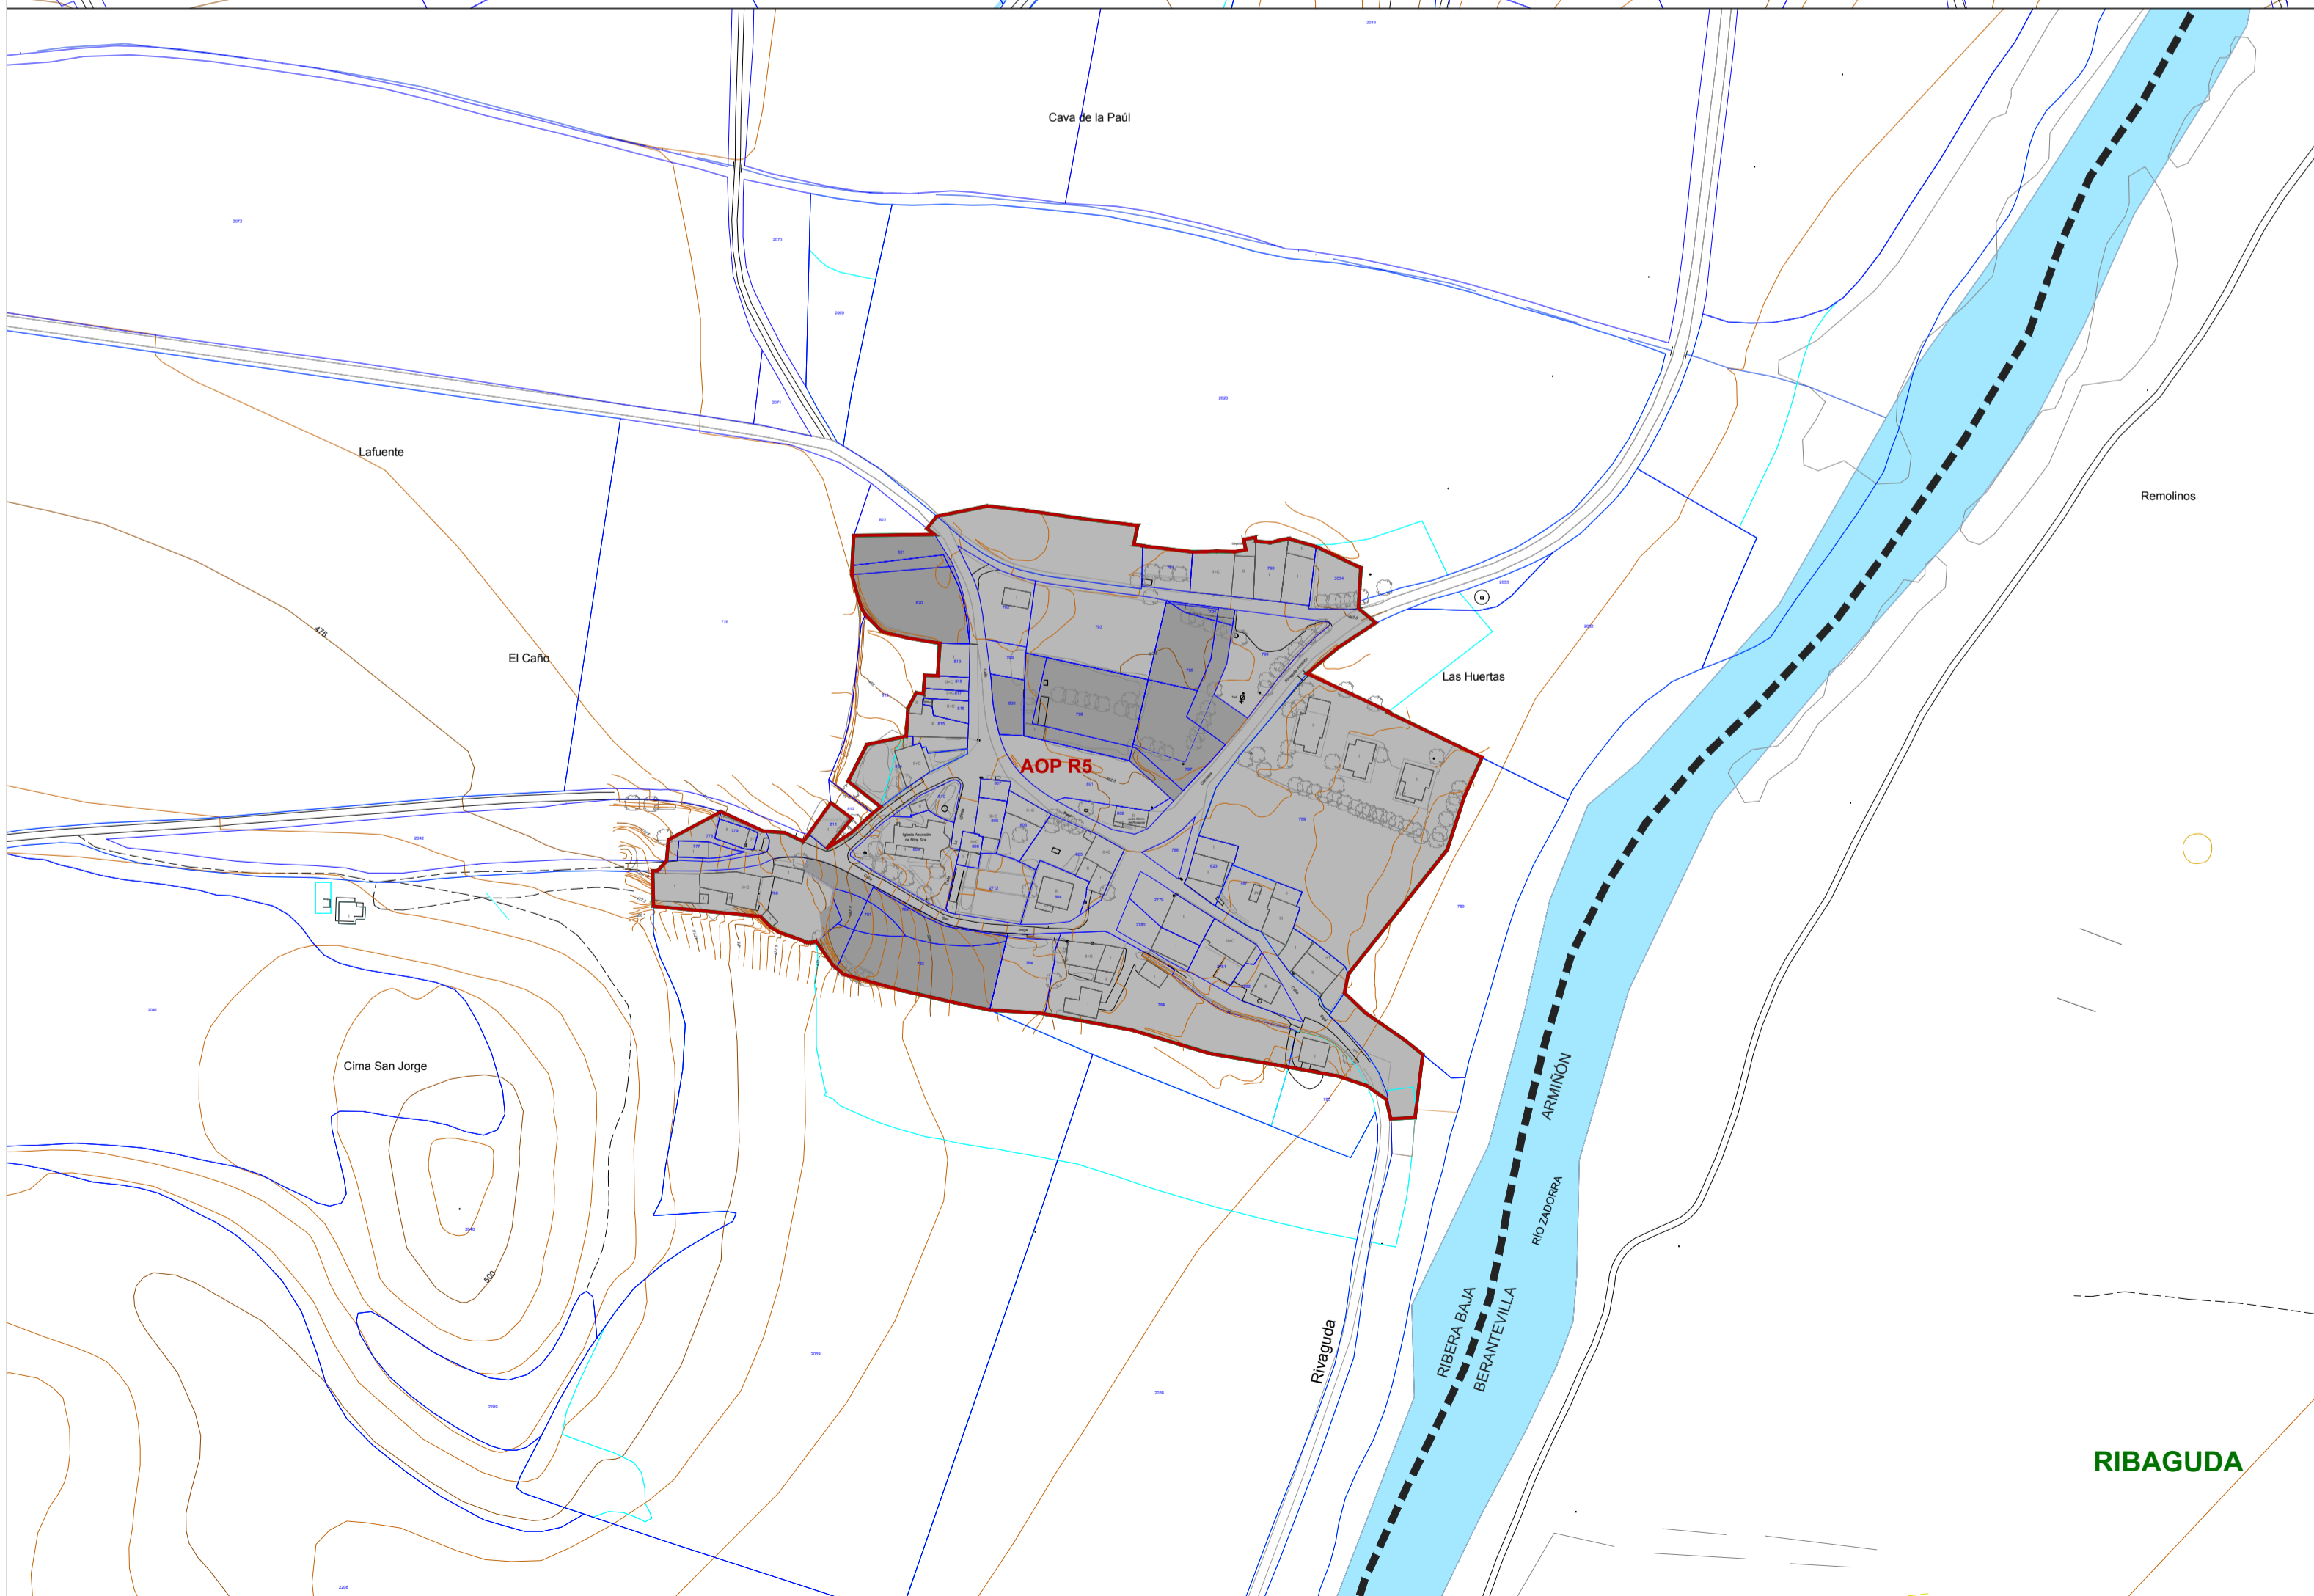

RIBAGUDA

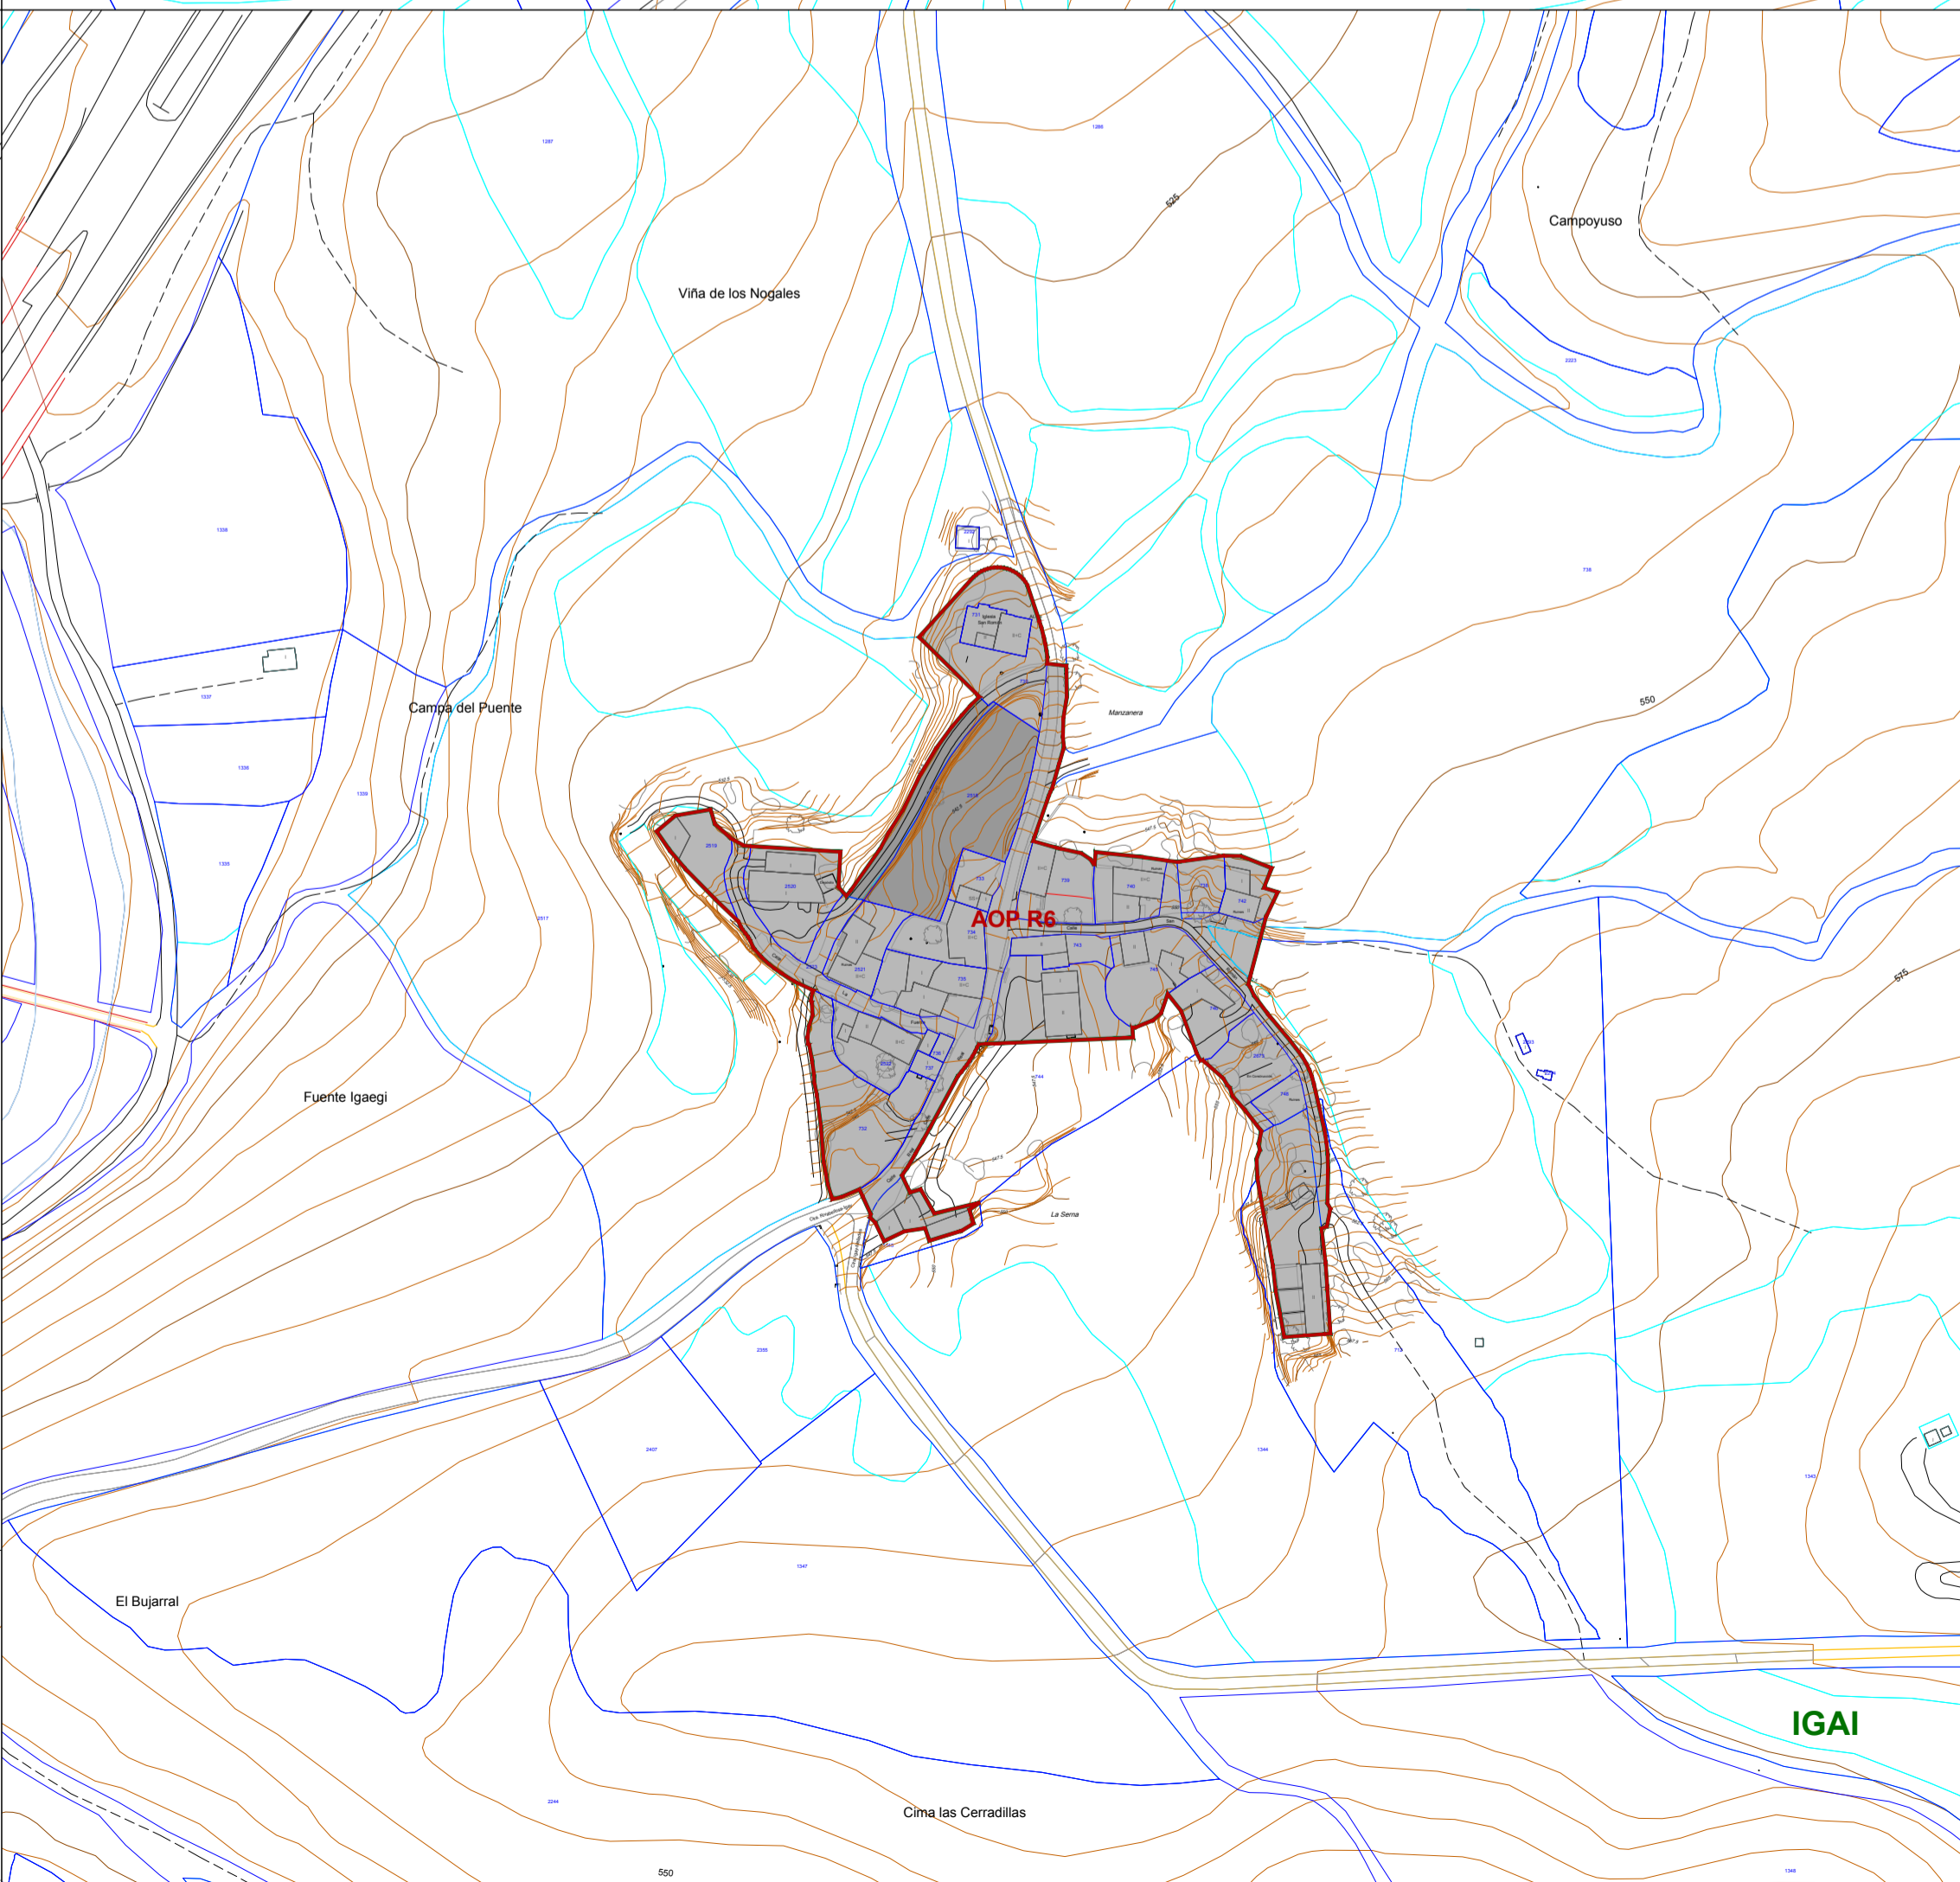

IGAI

ARGITZEKO OHARRAK / NOTAS ACLARATORIAS

1. P2 "Lurzoruraren sailkapena- Antolamendu Xehatuko Eremuak" plano serie hau hiri-lurzoria eta lurzoru urbanizagarria lokalizatzen diren orrietan osatzen dute; egiturazko jarduerarako eremuak eta lurzoru urbanizazko eremuak, xehetasunez antolatuak izanez gero, P1 plano seriean adierazten dira.

1. La presente serie de planos P2 "Clasificación del Suelo - Ámbitos de Ordenación Pormenorizada" está formada por las hojas en las que se localizan los suelos urbano y urbanizable. Los ámbitos de intervención estructural y los ámbitos de SNU ordenados pormenorizadamente se grafican, caso de existir, en la serie de planos P1.

2. Hornidura eremuak lurzoru urbanizazko eremuak izan daitezke, baina ez dute erabilgarritasun handirik, beraz, ez dute erabilgarritasun handirik izango. Horiek osatzen dituzten zona orokorrak P1 planoan "Lurzoru urbanizazko eremuak" izan daitezke.

2. Los ámbitos dotacionales comprenden también los sistemas generales, municipales y supramunicipales, existentes en suelo no urbanizable. Las zonas globales que los integran están representadas en el plano P1 "Clasificación del suelo no urbanizable".

- ANTOLAMENDU XEHATUKO EREMUAK / ÁMBITOS DE ORDENACIÓN PORMENORIZADA**
- Antolamendu xehatuko eremuaren muga
 - Límite de ámbito de ordenación pormenorizada
- EGITURAZKO ANTOLAMENDU EREMUAK / ÁMBITOS DE INTERVENCIÓN ESTRUCTURAL**
- Egiturazko antolamendu eremuaren muga
 - Límite de ámbito de intervención estructural
- LUE-EKO EREMUAK, XEHETASUNEZ ANTOLATUAK / ÁMBITOS DE SNU ORDENADOS PORMENORIZADAMENTE**
- LUEeko eremuak, xehetasunez antolatuaren muga
 - Límite de ámbito de SNU ordenado pormenorizadamente

- LURRAREN SAILKAPENA / CLASIFICACION DE SUELO**
- Hiri-lurzoru finkatua edo eraikigarritasun handiaren gehikuntzak eragindako hiri-lurzoru finkatu gabeko
 - Suelo urbano consolidado o no consolidado por incremento de edificabilidad ponderada
 - Urbanizazioak finkatu gabeko hiri-lurzoria
 - Suelo urbano no consolidado por la urbanización
 - Sektorizatu gabeko lurzoru urbanizagarria
 - Suelo urbanizable sectorizado
 - Sektorizatu gabeko lurzoru urbanizagarria
 - Suelo urbanizable no sectorizado
 - Lurzoru urbanizazko
 - Suelo no urbanizable

PLANO P2.03

Plan General de Ordenación Urbana - Hiri Antolamenduaren Plan Orokorra

P.G.O.U. de RIBERA BAJA - ERRIBERA BEITIA ko H.A.P.O. AYUNTAMIENTO DE RIBERA BAJA (ARABA) - ERRIBERA BEITIKO UDALA (ARABA)

Proiektorea: NUCLEOS MENORES SAILKAPENA ETA AXE

Proiektorea: NUCLEOS MENORES CLASIFICACIÓN Y AOP

Eskala: 1:2000

09/2021

NUÑO BARDONES JOSÉ LUQUE