










UR-HORNİKETA / ABASTECIMIENTO

- | | | |
|---|--|------------------------|
| | Egunoa
Existente | Etorkizuneko
Futura |
| Sare nagusia | — | - - - |
| Red general | — | - - - |
| Hartunea | — | |
| Acometida | — | |
|  | Kulxatila
Arqueta | |
|  | Hartune kutxatila
Arqueta de acometida | |
|  | Ureztaketa-hartunea
Boca de riego | |
|  | Iturria
Fuente | |
|  | Tanga
Depósito | |
|  | Su-hidratzailea
Hidrante | |

PLANO P8.02

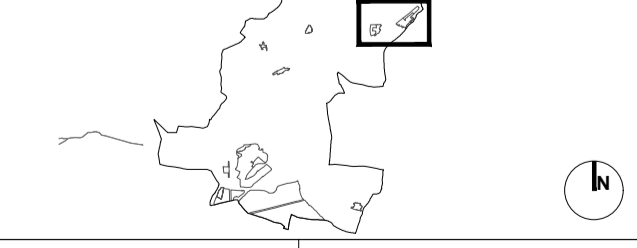

Plan General de Ordenación Urbana | Hiri Antolamenduen Plan Orokorra

P.G.O.U. de RIBERA BAJA - ERRIBERA BEITIA ko H.A.P.O.
AYUNTAMIENTO DE RIBERA BAJA (ALAVIA) ERRIBERA BEITIA UDALA (ARABA)

Proyecto: **MANZANOS** UR-HORNİKETA

Objeto: **MANZANOS** ABASTECIMIENTO

Escala: **1:2000** Fecha: **09/2021**

