






QUINTANILLA DE LA RIBERA

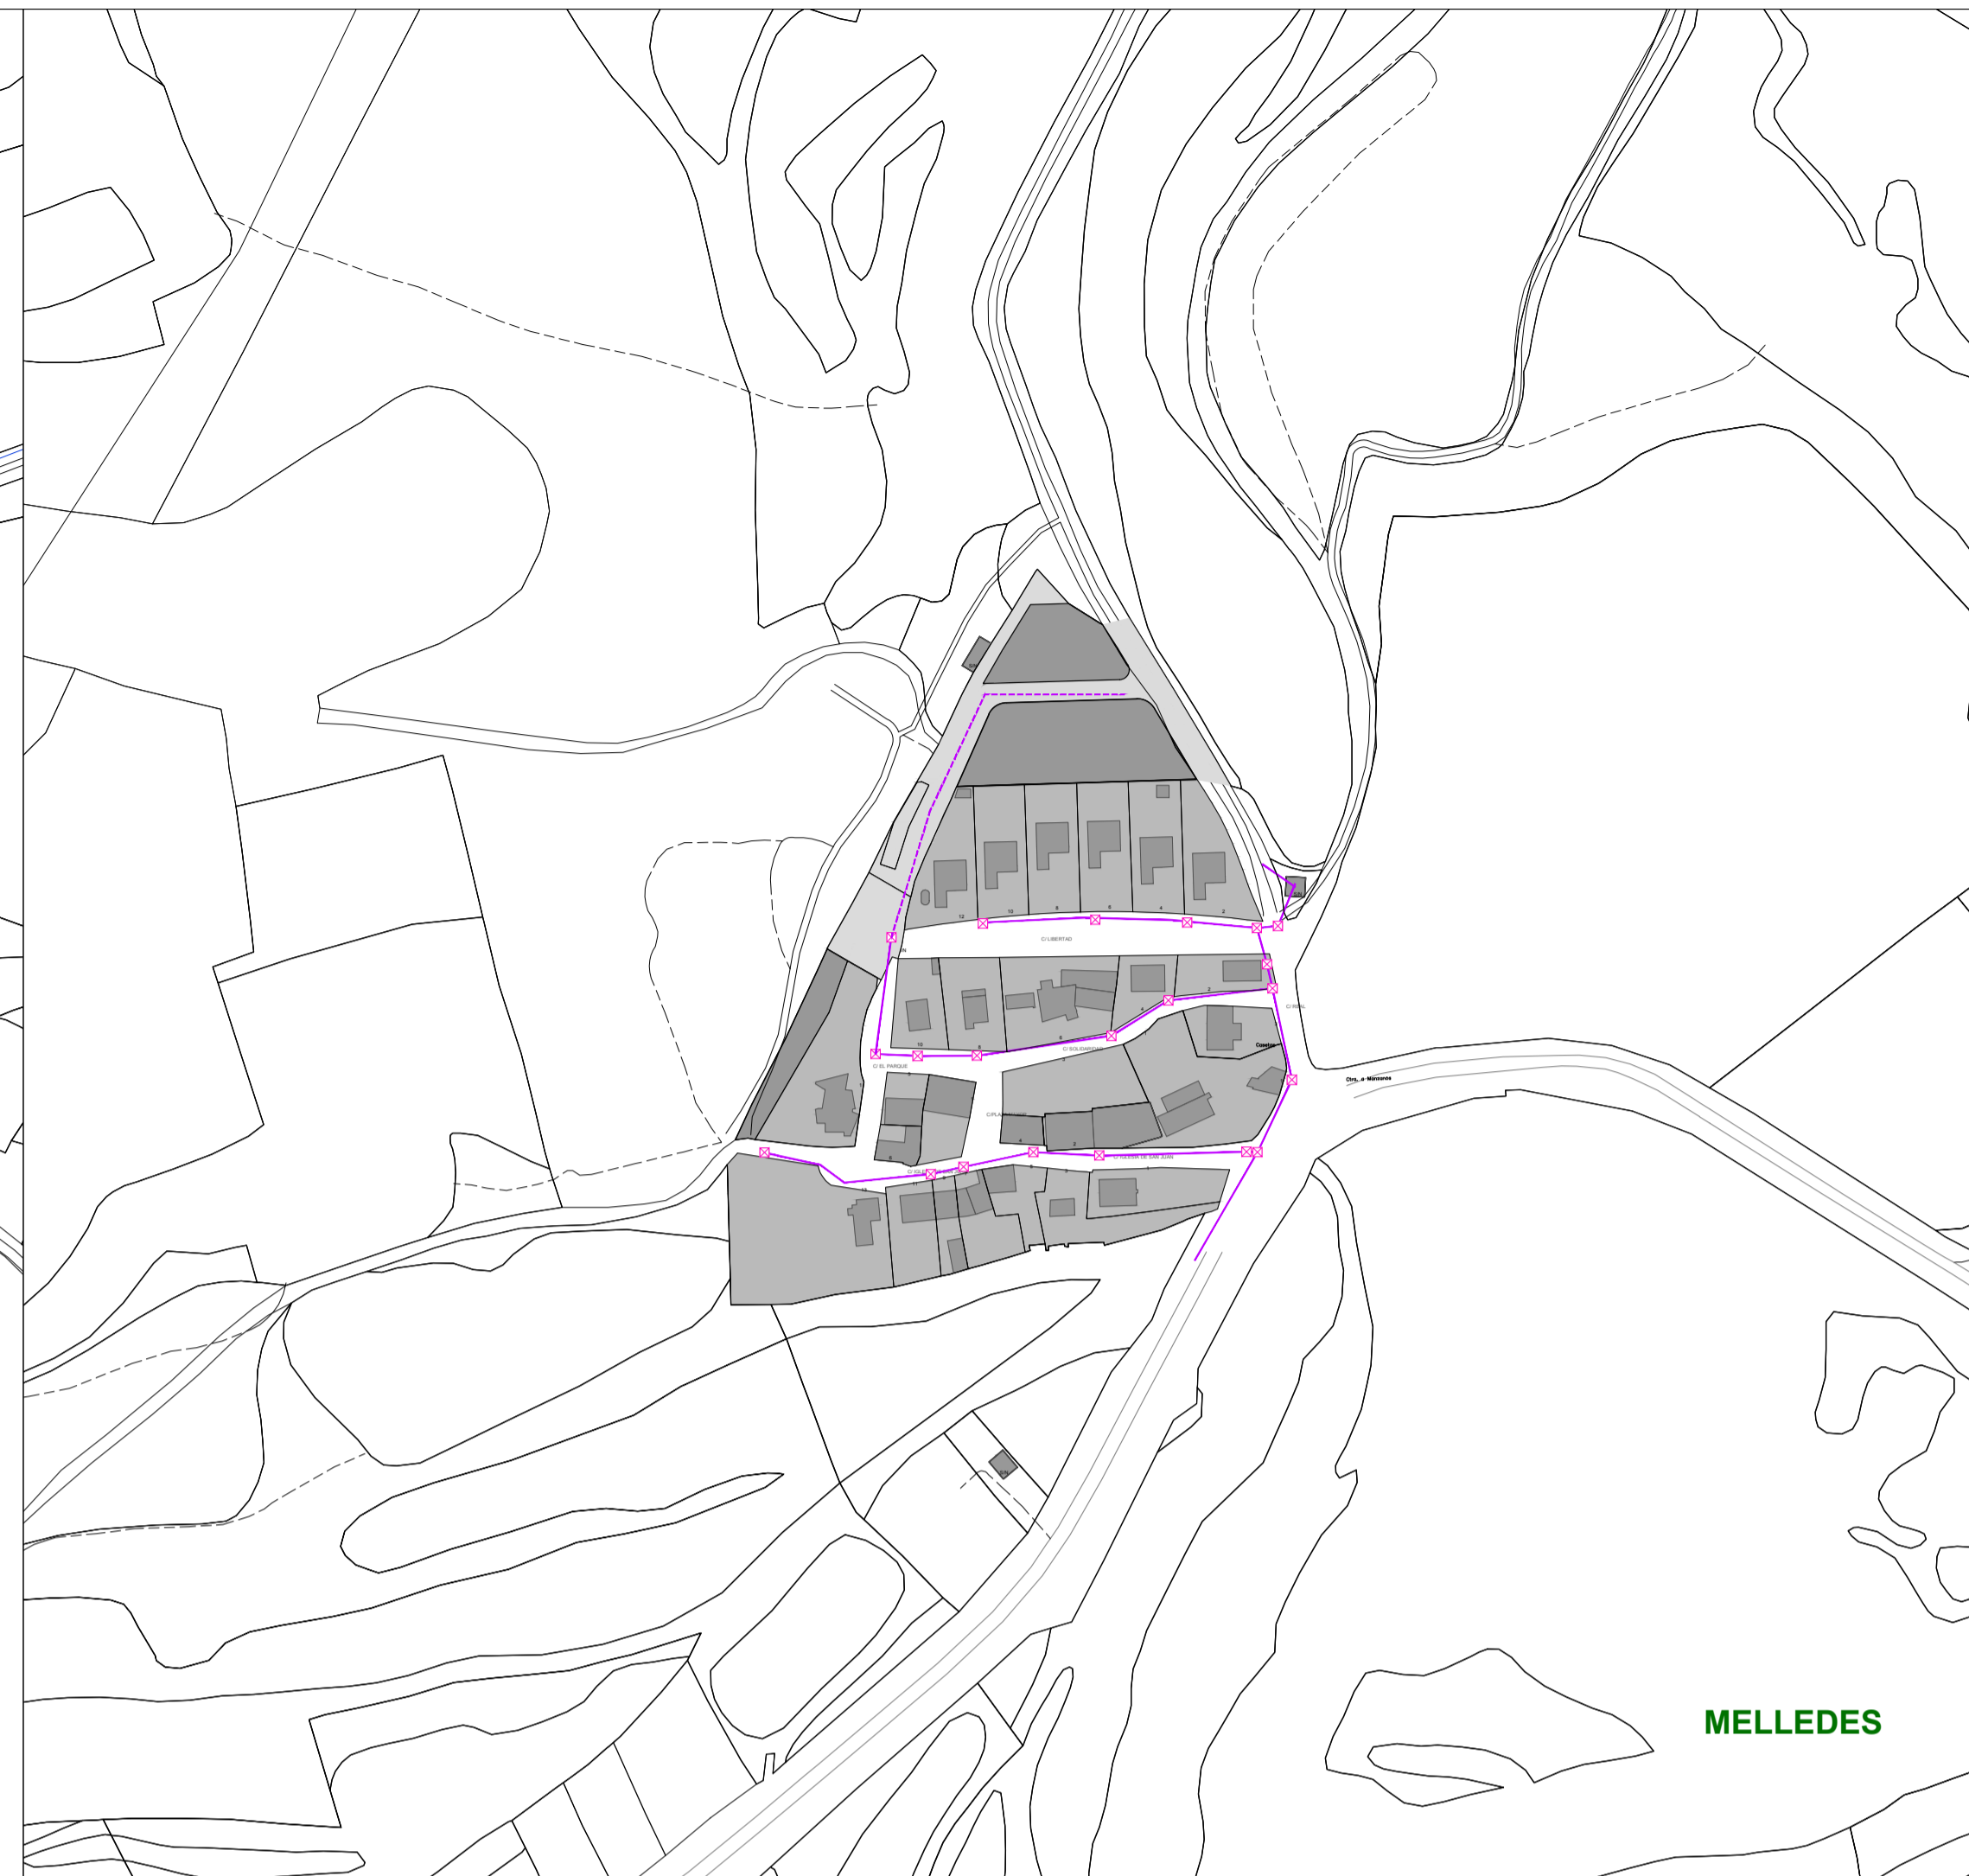

MELLEDES

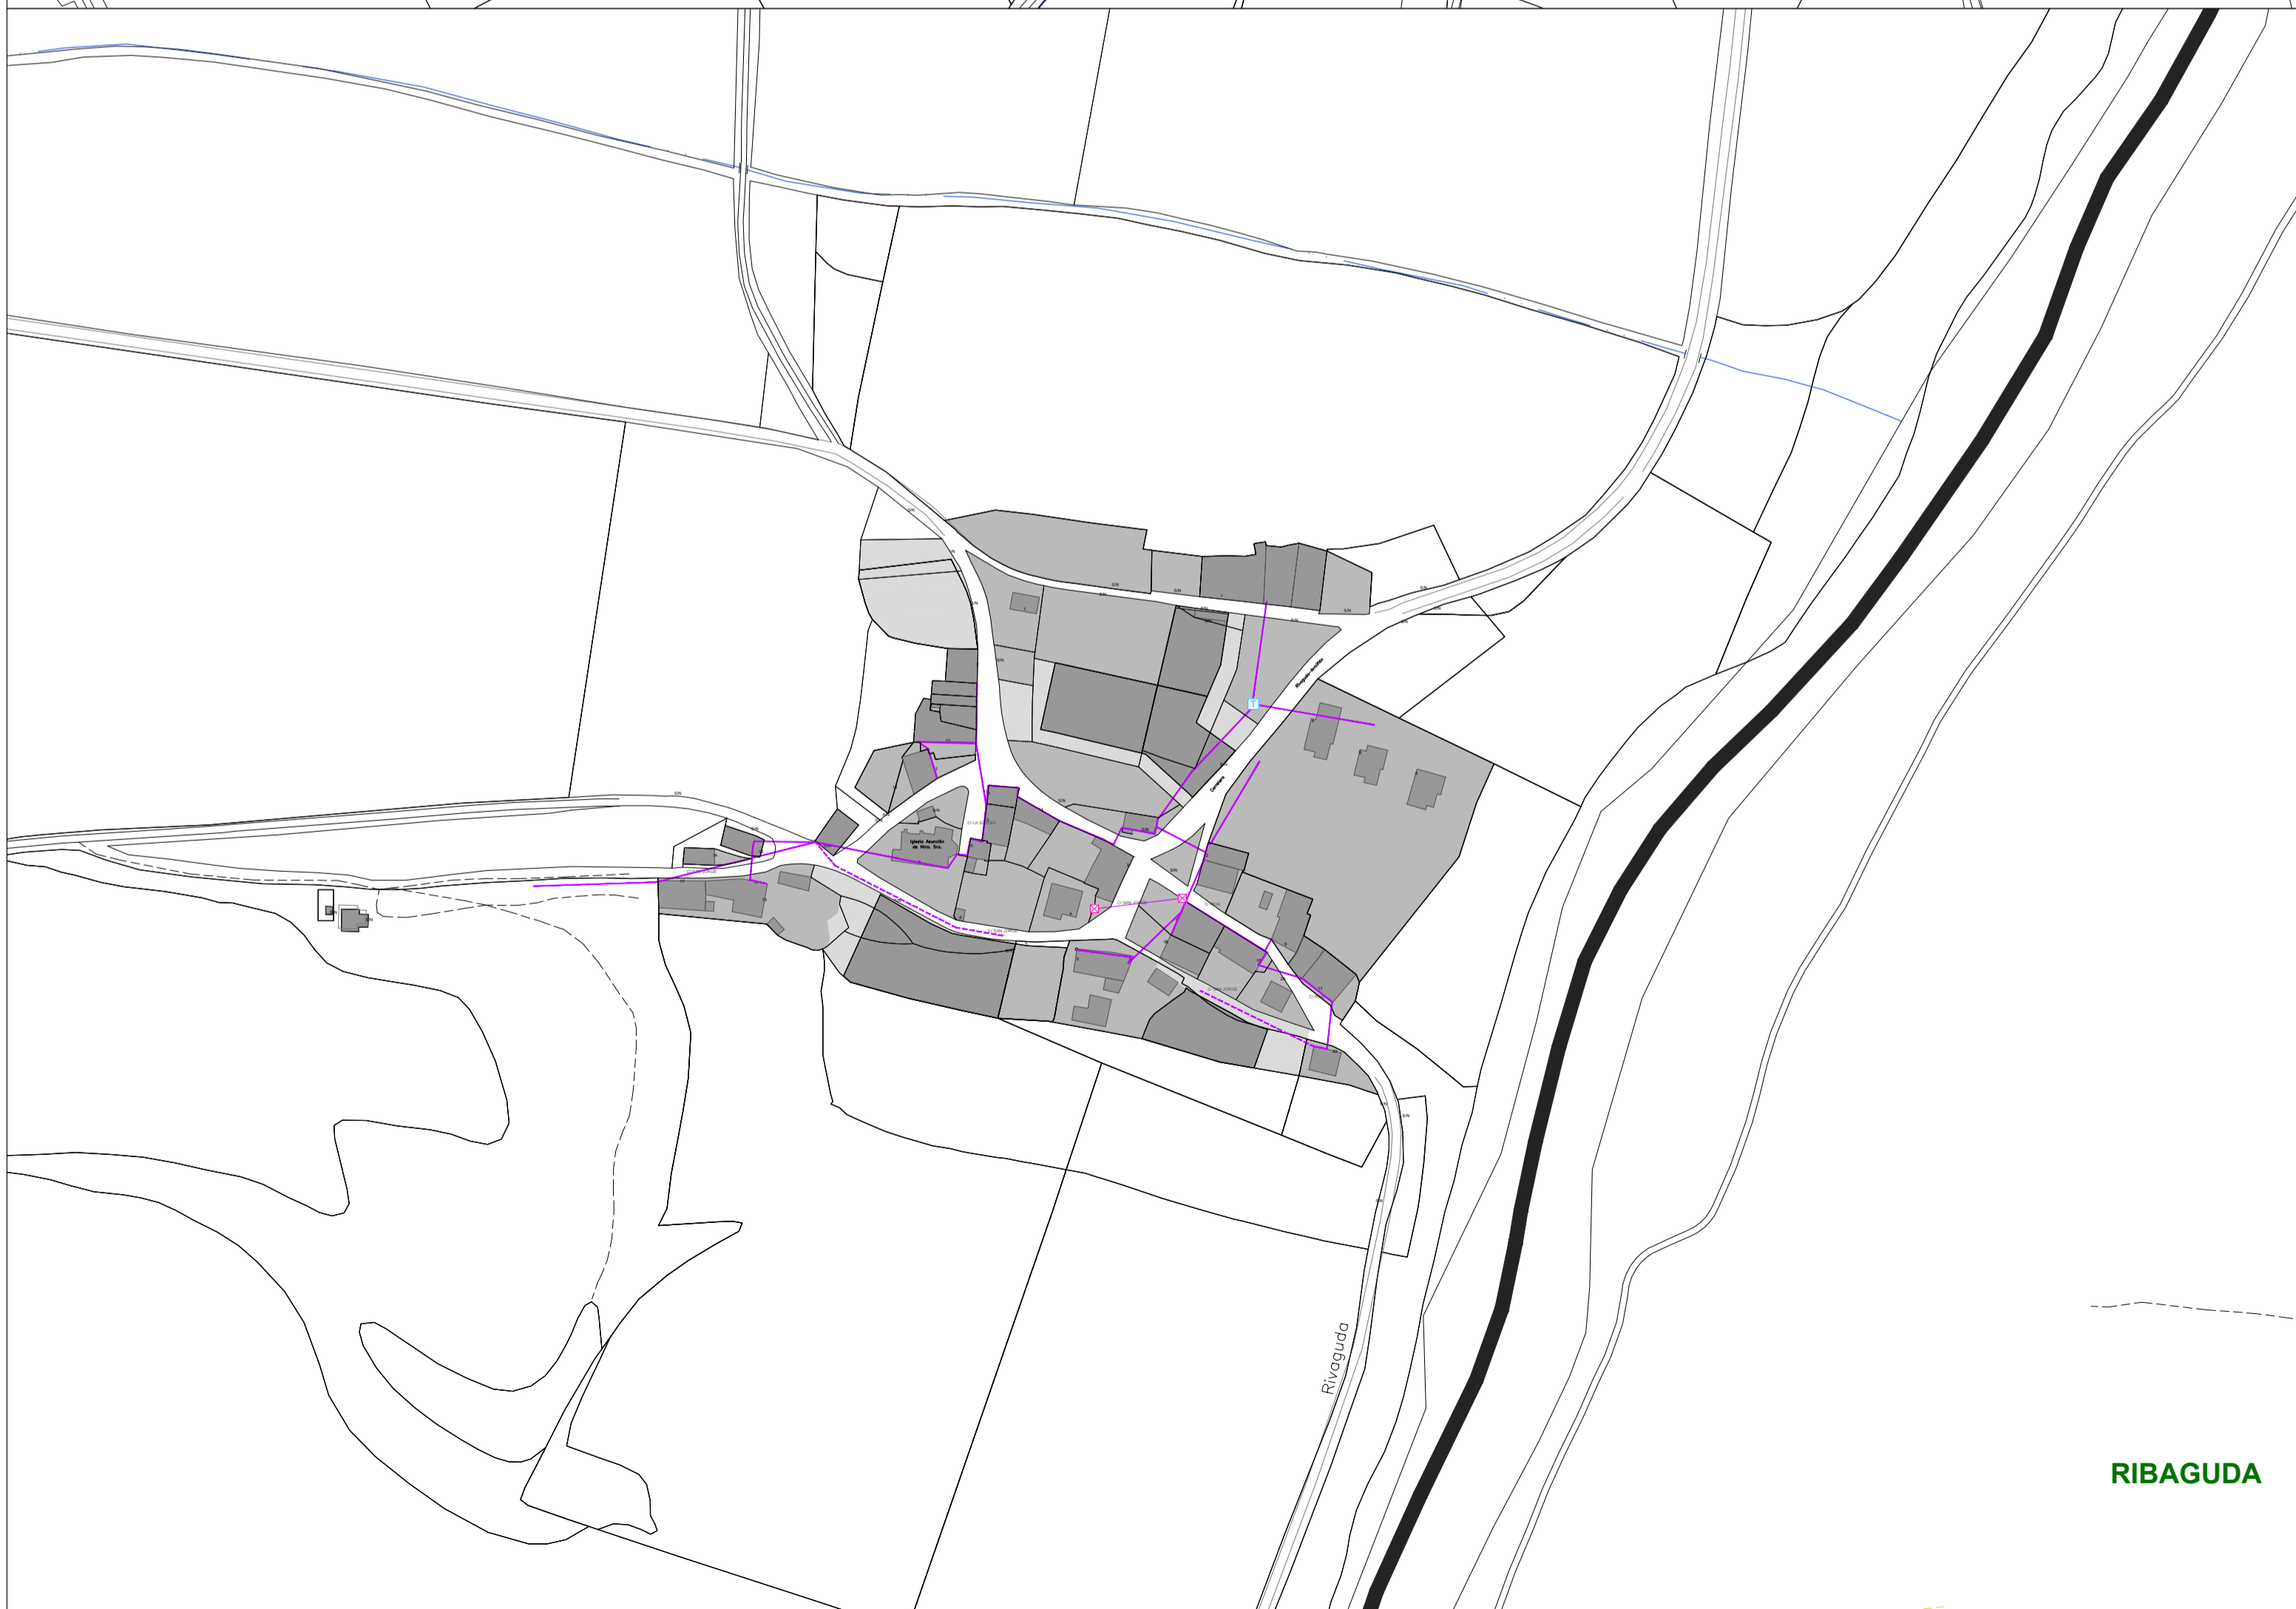

RIBAGUDA

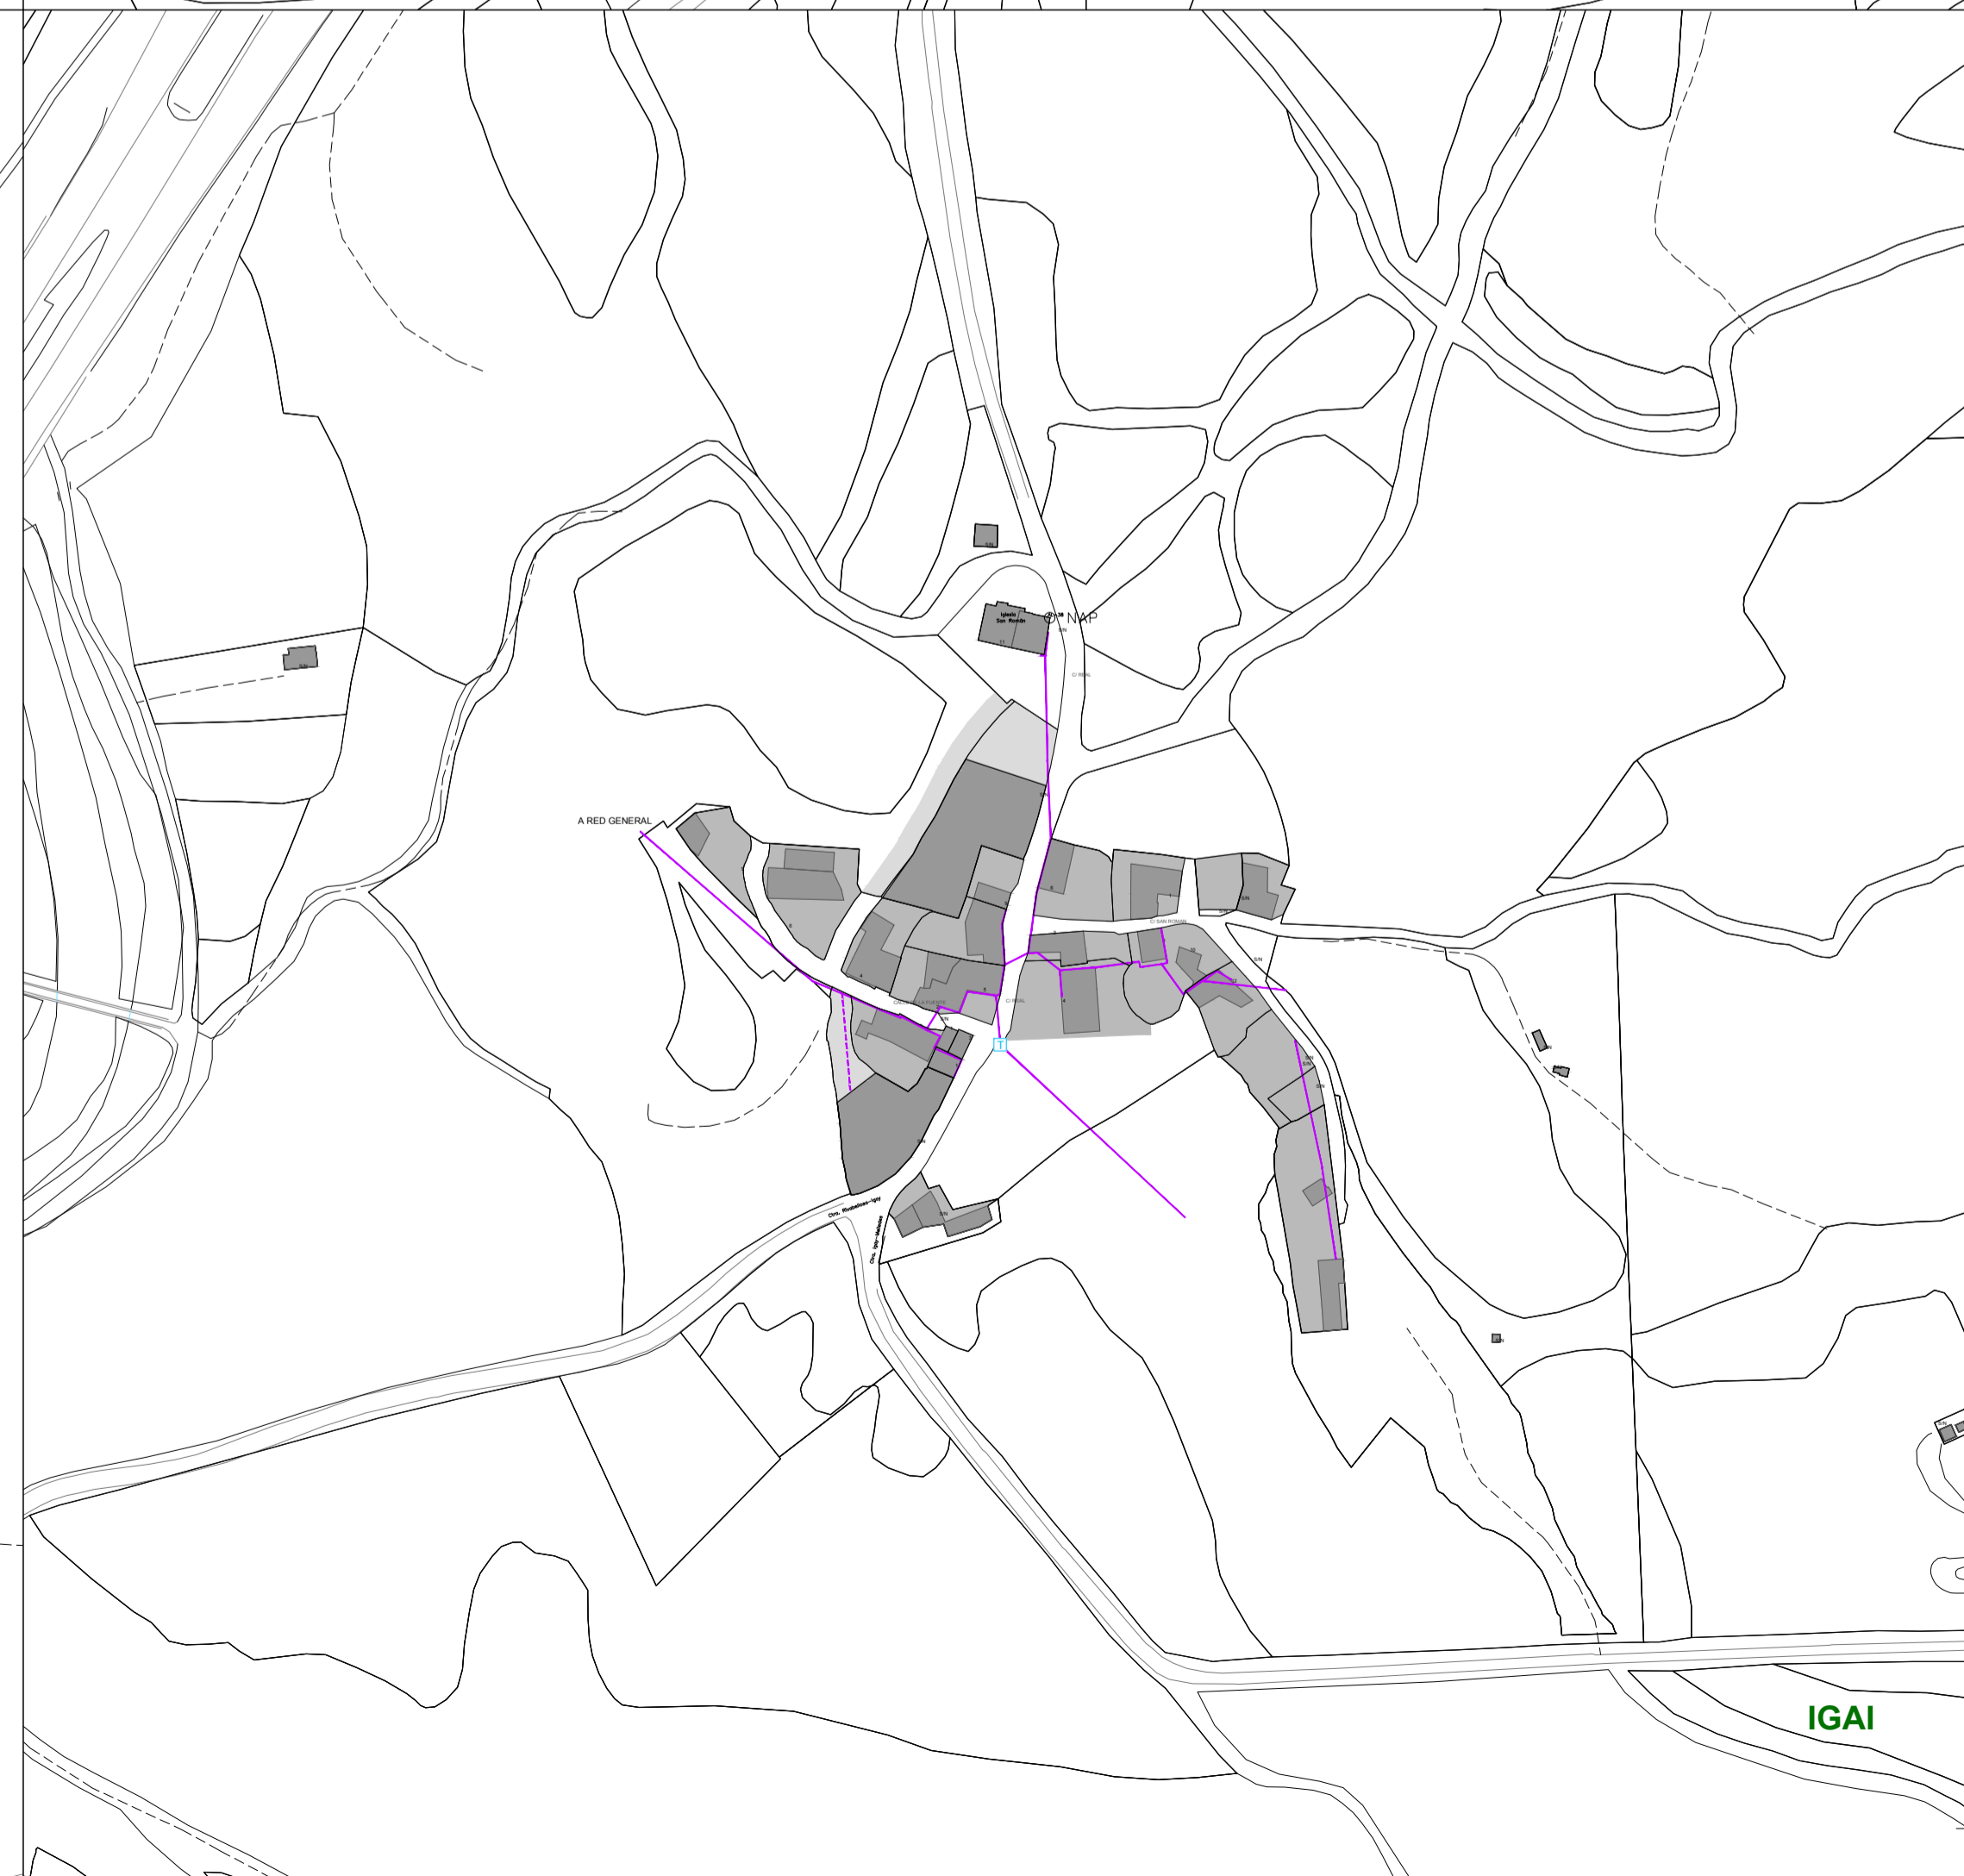

IGAI

ELEKTRIZITATEA / ELECTRICIDAD

Egungo / Existente

- Behe-tensioko lurpeko linea
Línea subterránea baja tensión
- Transformatzailea (STR CTD CTC)
Transformador (STR CTD CTC)
- Miaketa kutxatila
Arqueta de registro

Etokizunekoa / Futura

- Behe-tensioko lurpeko linea
Línea subterránea baja tensión

PLANO P9.03

Plan General de Ordenación Urbana - Hiri Antolamenduaren Plan Orokorra

P.G.O.U. de RIBERA BAJA - ERRIBERA BEITIA ko H.A.P.O.
AYUNTAMIENTO DE RIBERA BAJA (ALAVA) ERRIBERA BEITIKO UDALA (ARABA)

Proiektuaren izena: **NUCLEOS MENORES** **ELEKTRIZITATEA**

Proiektuaren data: **1:2000** **09/2021**

Elaboratzailea: NURIO BARDONES | Jose Luque