


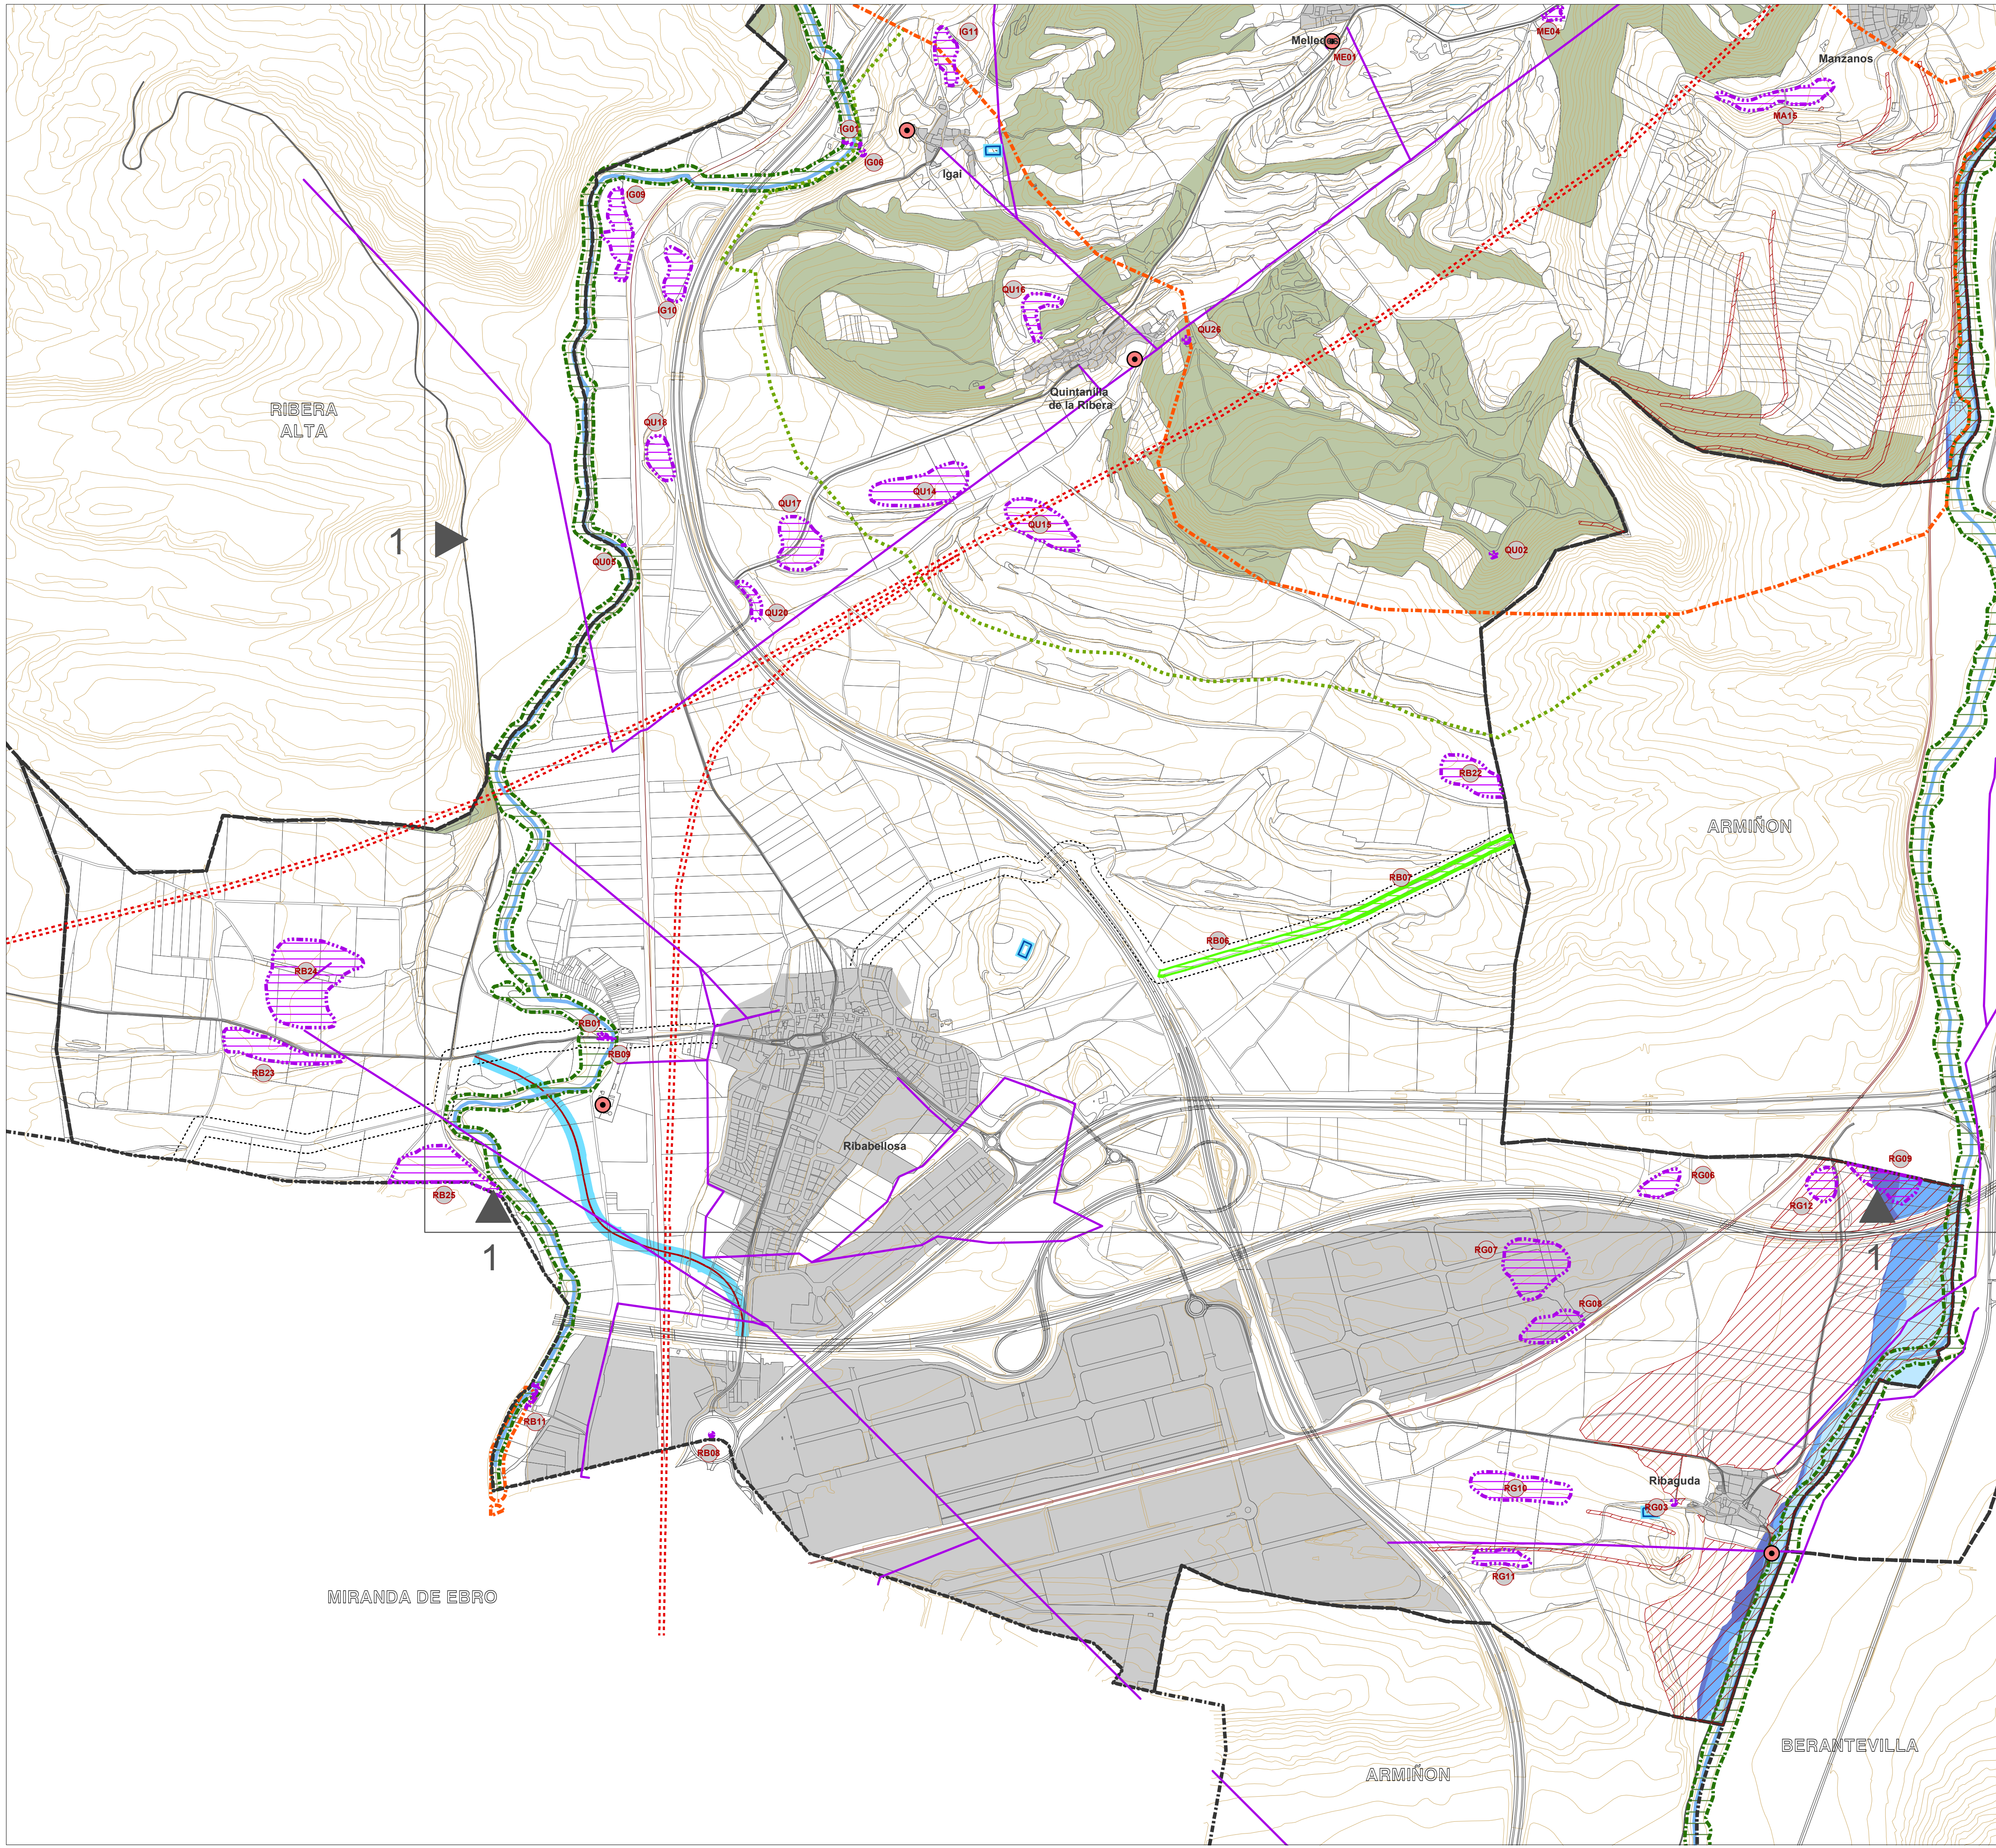

SU Hiru lurzoru eta lurzoru urbanizagarria
Suelo urbano y urbanizable


Udalerria
Término municipal

BALDINTZATZAILE GAINJARRIAK / CONDICIONANTES SUPERPUESTOS
ARRISKU NATURALEI ETA KLIMA-ALDAKETARI BURUZKOAK
DE RIESGOS NATURALES Y CAMBIO CLIMÁTICO

S11 Akuferoak kutsatzeko arriskua
Vulnerabilidad de acuíferos

S13 Uholde arriskuak
Áreas inundables

10 urteroko urperagartasuna / Inundabilidad de 10 años
100 urteroko urperagartasuna / Inundabilidad de 100 años
500 urteroko urperagartasuna / Inundabilidad de 500 años

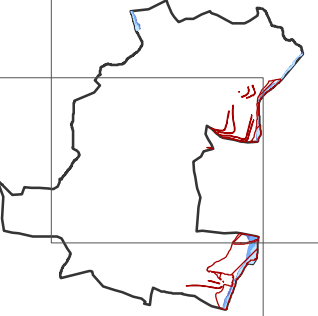


AZPIEGITURA BERDEARENAK / DE INFRAESTRUCTURA VERDE

S24 Naturgune babestuenak
Espacios naturales protegidos

S22 Korridore ekologikoak
Corredores ecológicos

S23 Erabilera publikoko mendiak
Montes de utilidad pública

Tokiko Korridoreak
Corredores locales

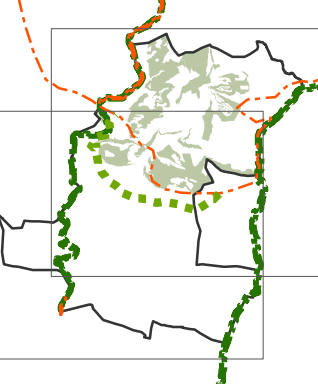

ONDARE BABESEKOAK / DE PROTECCIÓN PATRIMONIAL

S32 Eremita arkeologikoak eta presuntzioak
Zonas arqueológicas y de presunción

S32 Arkeologia ondarea / Patrimonio arqueológico

--- Santiago Bidea eta bere afekzio eremua
--- Camiño de Santiago y su zona de afección

--- Donejakue bideari lotutako elementuak
--- Elementos afectos al Camiño

KOMUNIKAZIEN BABESA / PROTECCIÓN DE COMUNICACIONES

--- Errepide sarea / Red viaria

--- Proposatutako ingurubideak / Variantes propuestas

--- Trenbide sarea / Red ferroviaria

--- Abiadura Handiko Trenbideak / Línea de Alta Velocidad
(Azterlan informatzailearen fasea) / (Fase de Estudio Informativo)


AZPIEGITURAK / INFRAESTRUCTURAS

--- Elektrizitate linea / Línea eléctrica

--- Ur-horniketa / Abastecimiento

● H.U.A. / E.D.A.R.

PLANO P1A.02

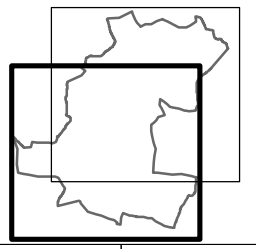

Plan General de Ordenación Urbana / Hiru Antolamenduaren Plan Orokorra	
P.G.O.U. de RIBERA BAJA - ERRIBERA BAITIA ko H.A.P.O.	
AYUNTAMIENTO DE LEZA (ALAVA) / ERRIBERA BAITIA UDALA (ARABA)	
BALDINTZATZAILE GAINJARTZAILEAK ETA AZPIEGITURAK	
CONDICIONANTES SUPERPUESTOS E INFRAESTRUCTURAS	
1:10.000	09/2021
NUÑO MARDONES	JOSE LUQUE